

natura  
COSTA VERDE

*Tu vida como la soñaste*

# Costa Verde Ubicación Privilegiada

## *Ciudad Costa Verde*

*Es un globo de terreno extraordinariamente planificado y segmentado, donde la naturaleza es prioridad, con hectáreas de áreas verdes protegidas, en una comunidad que promueve buenos valores y un estilo de vida superior.*

## *Facilidades del área:*

- 🌿 *Comercios: Novey, Farmacias Arrocha, Panafoto, Bancos,*
- 🌿 *Cercano a Supermercados como El Rey, Riba Smith y Pricemart*
- 🌿 *Colegio St. Mary's, Colegio San Agustín, Sabis International School, entre otros*
- 🌿 *Futuro Hospital Nacional*



# *Plan Maestro*



- Garita de Seguridad*
- Completamente Cerrado*
- Amplias Calles y Avenidas de Concreto*

# Plan Maestro



-  *Sistemas de electricidad y pluvial soterrado*
-  *Planta de tratamiento de aguas residuales*

# *Amenidades al Natural*

*En Natura encontrará amplias áreas recreativas para el sano disfrute familiar.*



# Amenidades al Natural

- ✦ *Piscina con Pool Bar*
- ✦ *Juegos para niños, gazebo y sala de fiestas*
- ✦ *Cancha Multideportes*



 *Piscina con 3 niveles*



# *Amenidades al Natural*



*Cancha Multideportes*

natura  
COSTA VERDE

# *Amenidades al Natural*

- ✦ *Área para Picnic familiar y Barbacoa*
- ✦ *Senderos debidamente señalizados para caminar*
- ✦ *Gimnasio y Parque para niños al Aire libre*



# Townhouses

106 a 108 mts2




natura  
COSTA VERDE



# Townhouses

106 mts2

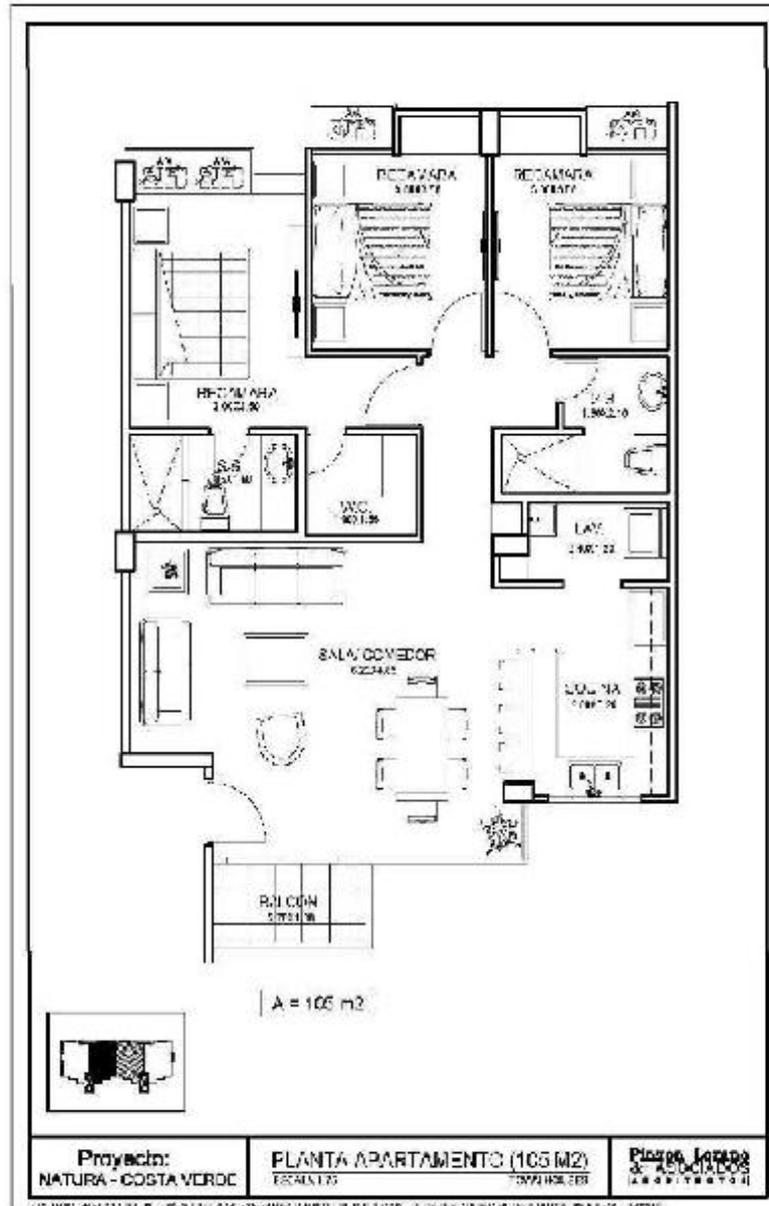

- Estacionamiento techado
- Sala Comedor
- Cocina
- Balcón
- Lavandería Cerrada
- 3 Recámaras
- 2 Baños





# *Condominio y Condominio B*


*70, 74, 78 y 93 mts<sup>2</sup>*



natura  
COSTA VERDE

# Condominios


70 mts<sup>2</sup>

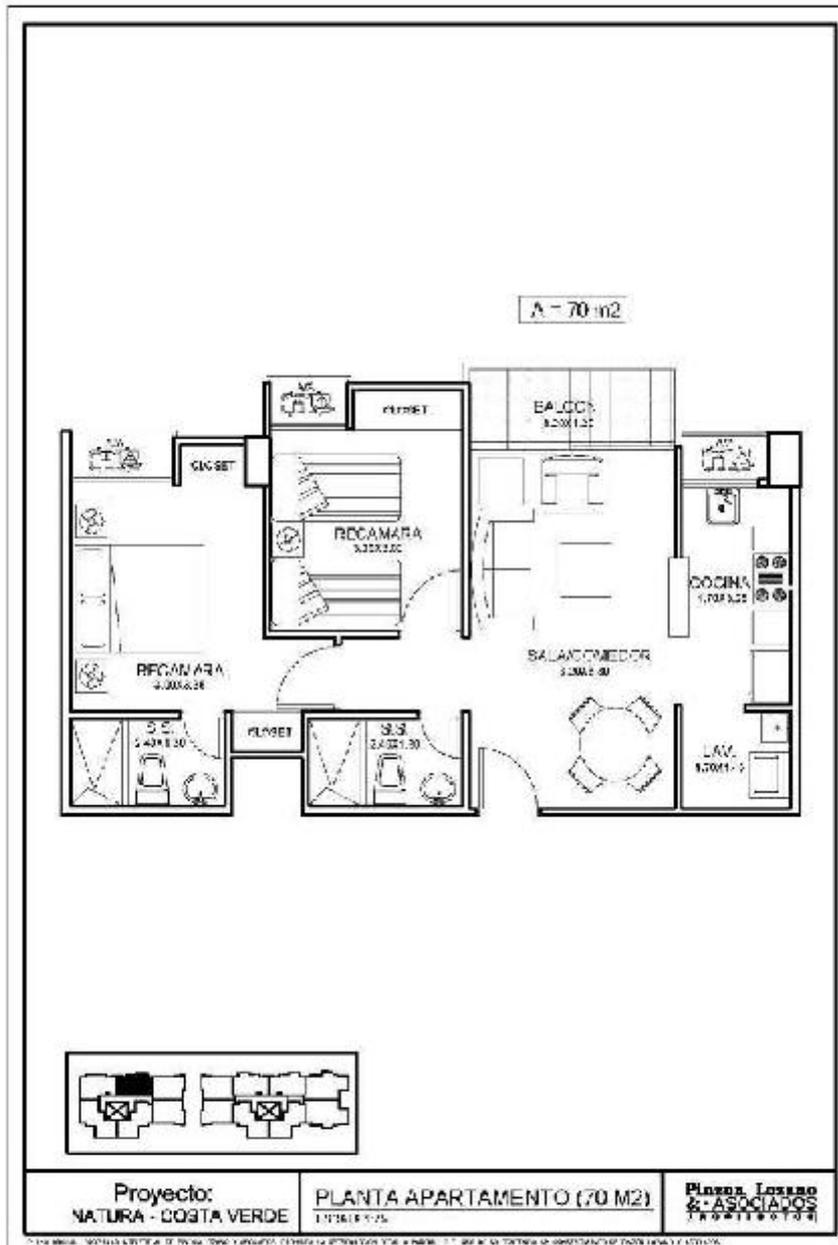


- Estacionamiento techado
- Sala Comedor
- Cocina
- Balcón
- Lavandería Cerrada
- 2 Recámaras
- 2 Baños

# Condominios

74 mts2

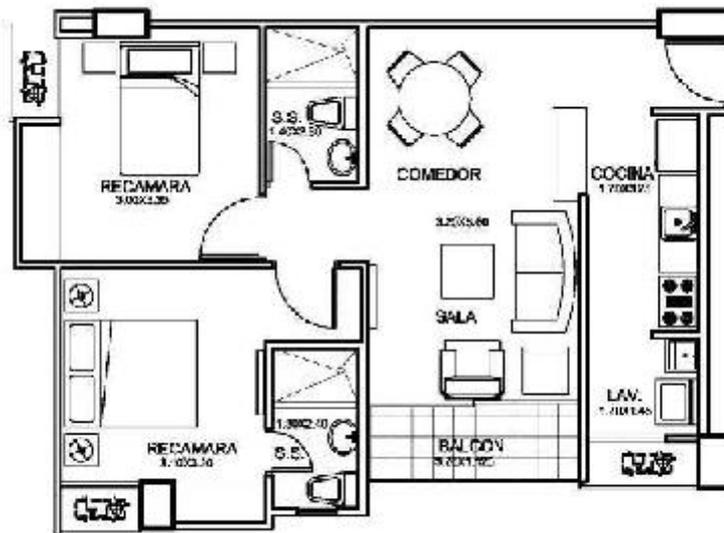

A = 74 m2

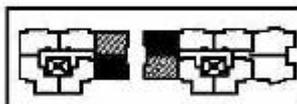

Proyecto:  
NATURA - COSTA VERDE

PLANTA APARTAMENTO  
ESCALA 1/100

Pinzon Jorjano  
& Asociados  
ARQUITECTOS


TODA INFORMACION ADICIONAL DE INTERES PARA LOS SOCIOS DE LA COMUNIDAD DE PROPIETARIOS DE ESTE COMPLEJO SE ENCONTRARA EN LOS PLANOS DE DISTRIBUCION DE PISO Y PLANTA.

- Estacionamiento techado
- Sala Comedor
- Cocina
- Balcón
- Lavandería Cerrada
- 2 Recámaras
- 2 Baños

natura  
COSTA VERDE

# Condominios


78 mts<sup>2</sup>

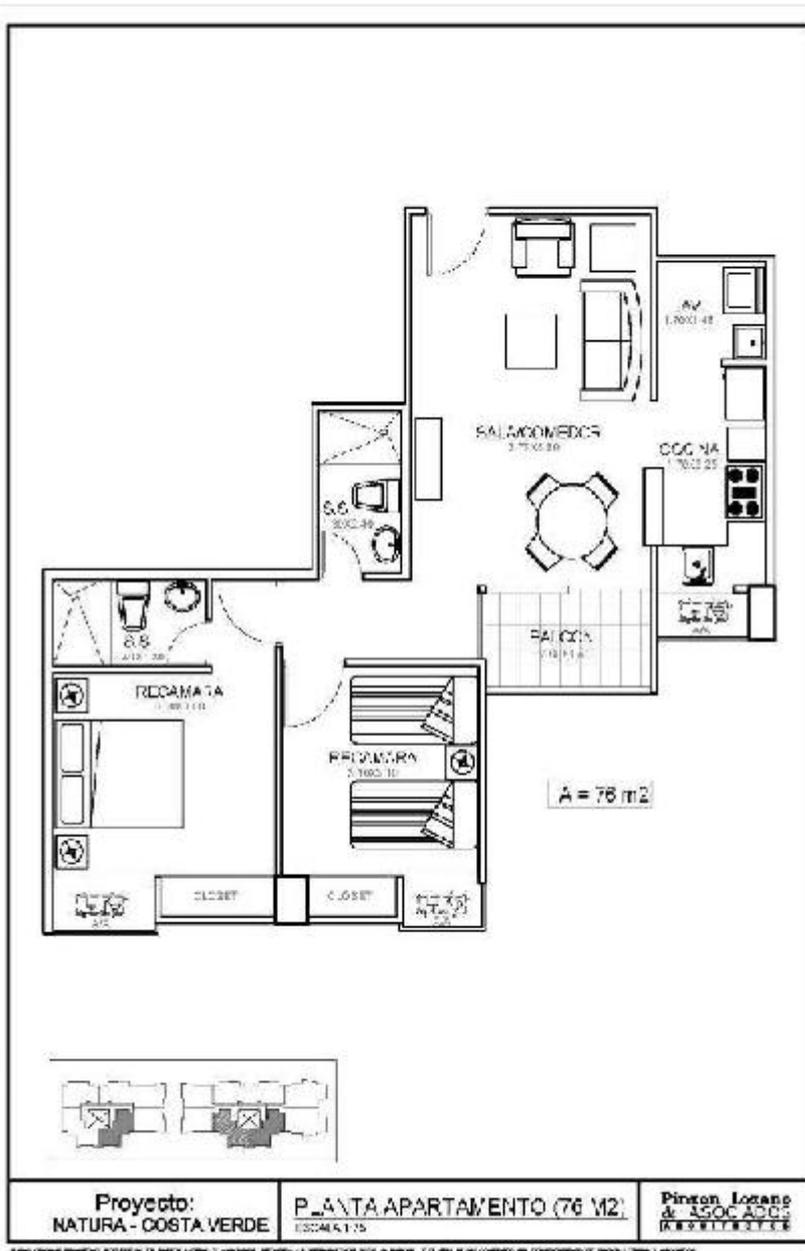

- Estacionamiento techado
- Sala Comedor
- Cocina
- Balcón
- Lavandería Cerrada
- 2 Recámaras
- 2 Baños


# Condominios

93 mts2

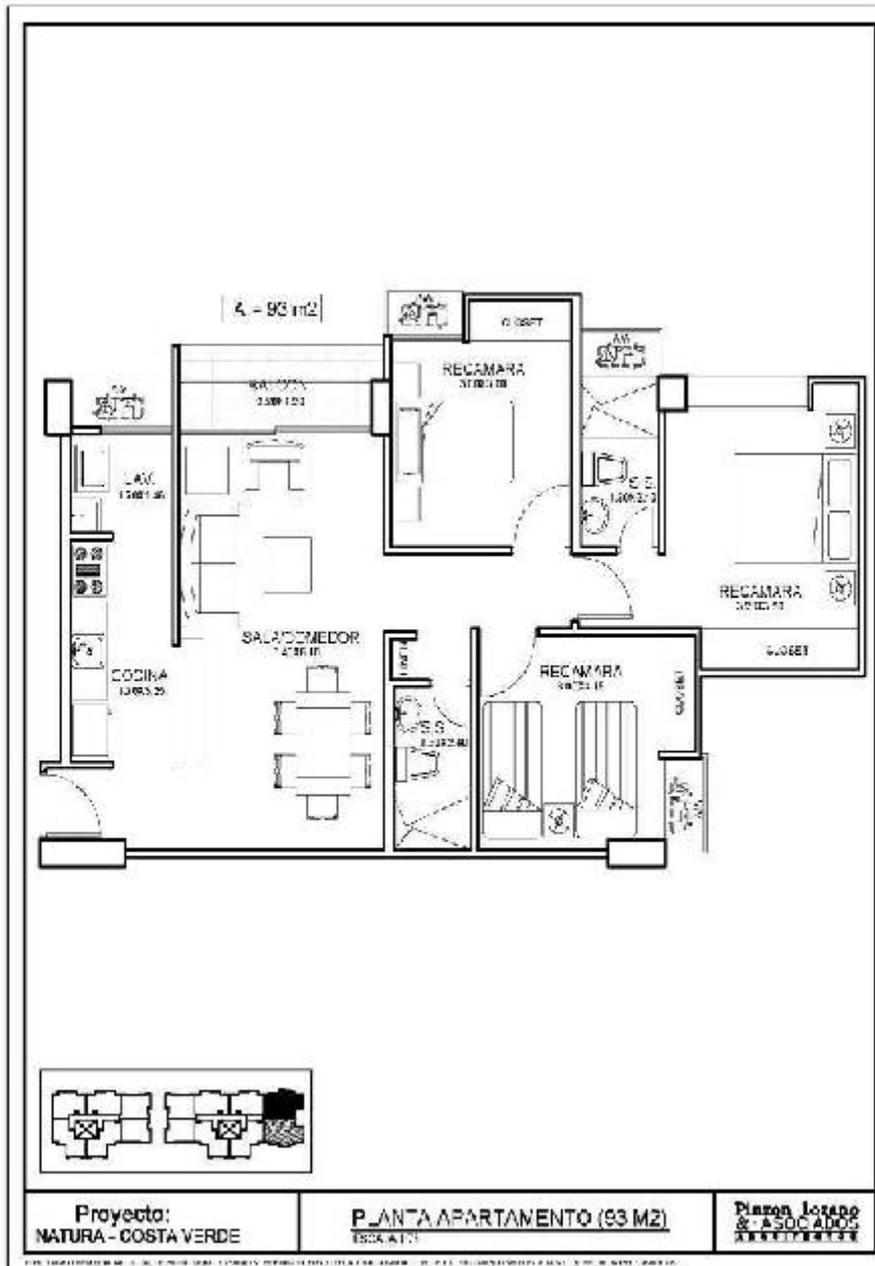

- Estacionamiento techado
- Sala Comedor
- Cocina
- Balcón
- Lavandería Cerrada
- 3 Recámaras
- 2 Baños



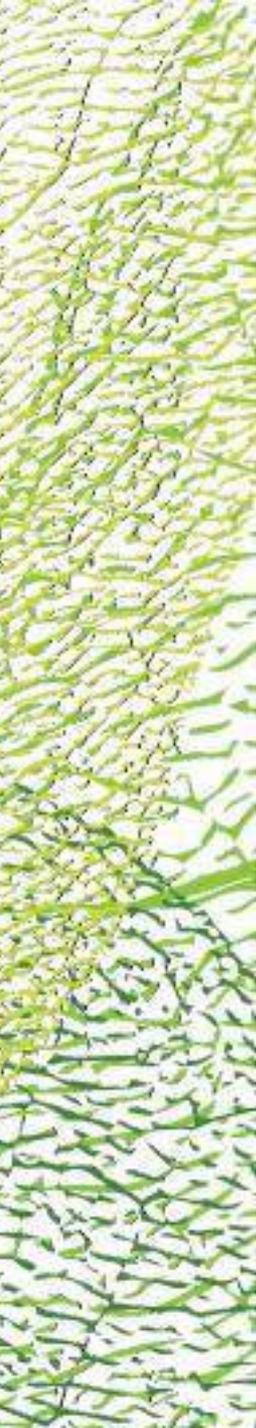

*Un proyecto diseñado por:*

Pinzón Lozano  
& • ASOCIADOS

A R Q U I T E C T O S

Oficinas en Panama:

Edif. Omega Piso 4, Obarrio, Calle 53 y Ave. Samuel Lewis

Oficinas en Proyecto en Costa Verde:

Después de Market Plaza, 3ra entrada en la Rotonda,  
Calle Los Cedros.

info@promokasa.com

(507) 6545-1566 Yadzia Saavedra, Gte. De Ventas

Síguenos en:



[www.promokasa.com](http://www.promokasa.com)

**PROMOKASA**  
Promotores y Desarrolladores